



ステージ60仕様

省令準耐火仕様


北側斜線検計  
 $5,000 + (1.25 \times 1500) = 6,875 > 6,874 \therefore O K$

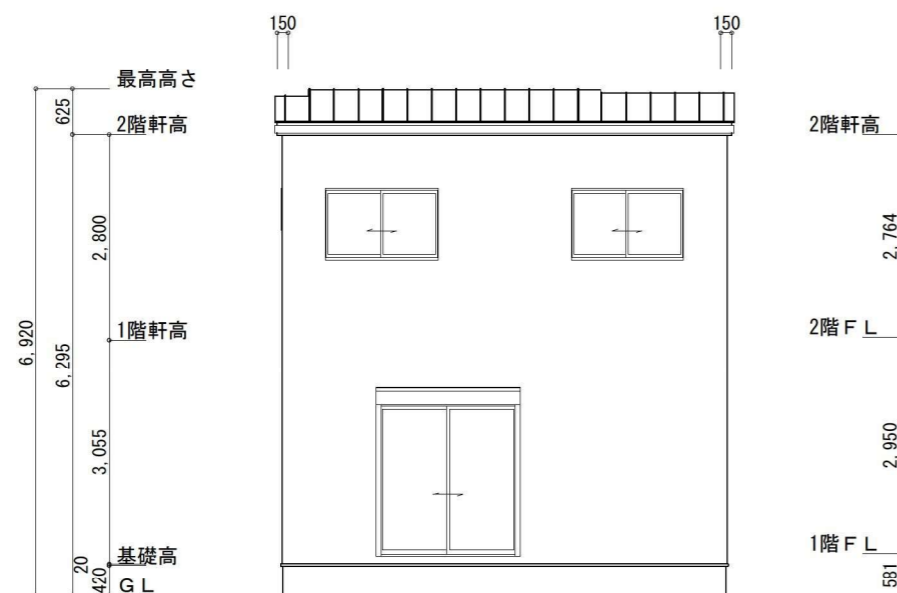


南側 立面図 S:1/100

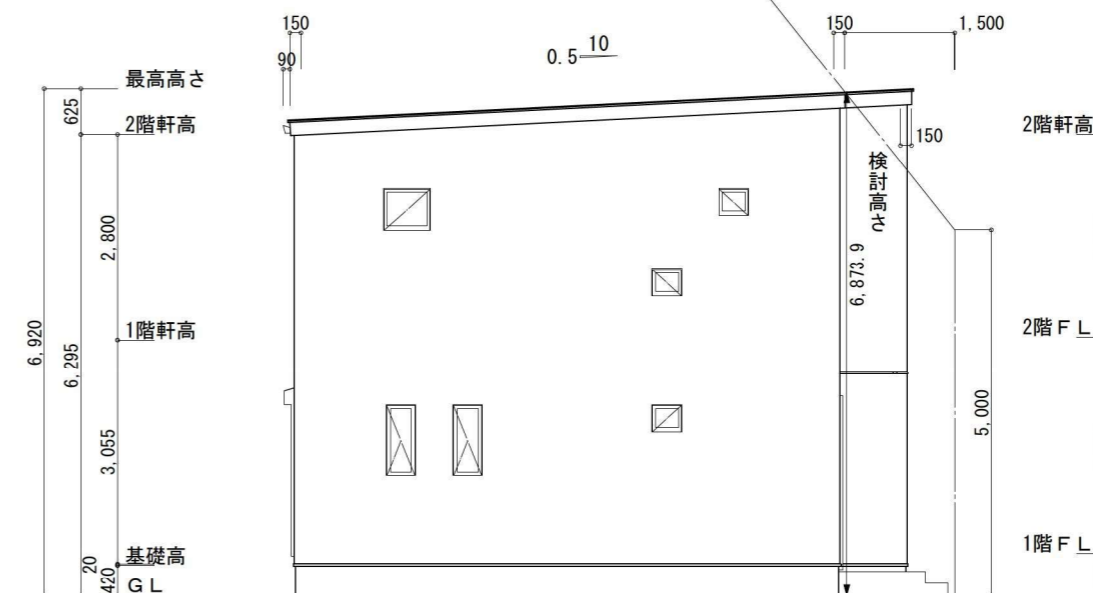

東側 立面図 S:1/100

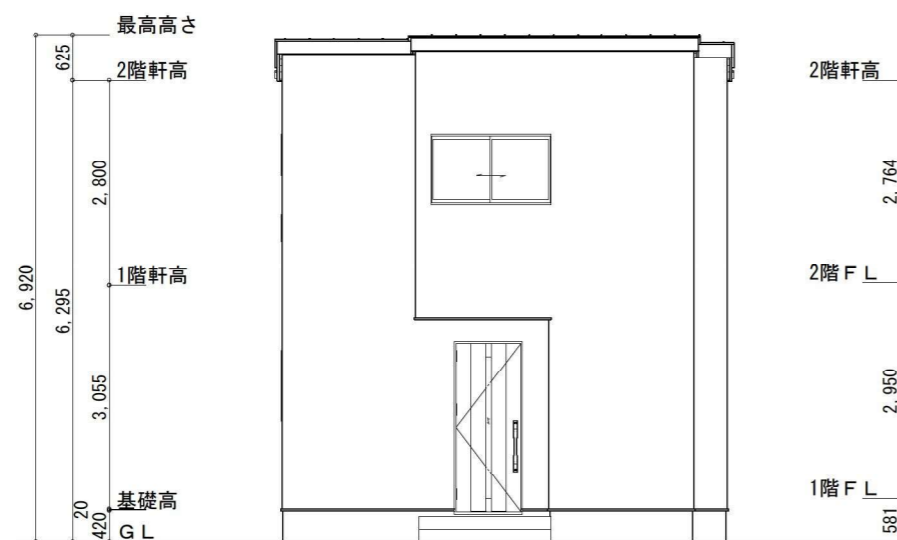

北側 立面図 S:1/100

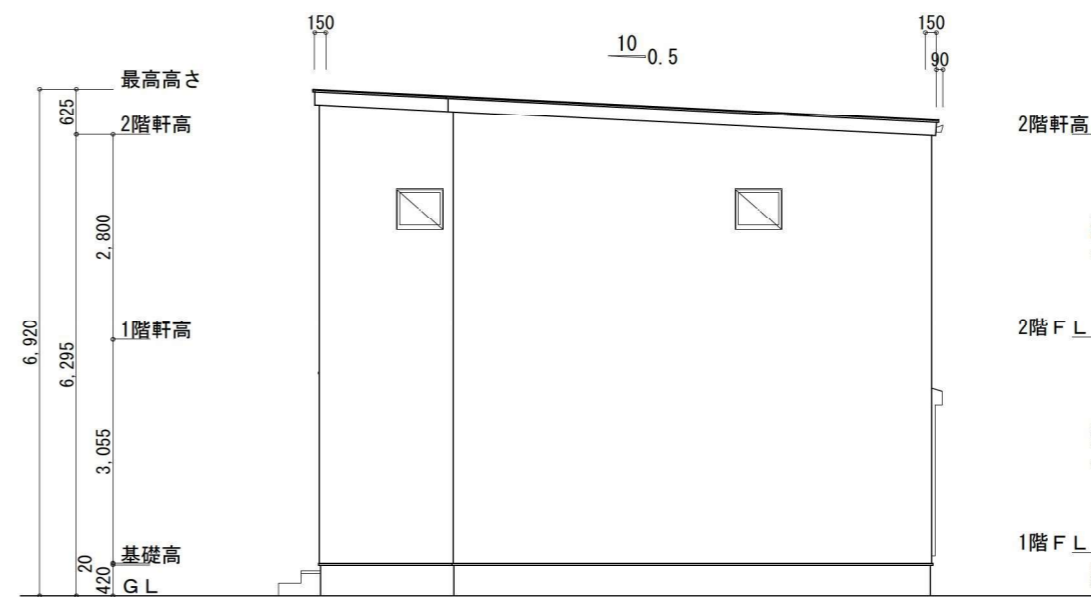

西側 立面図 S:1/100

工事名 介良211中野団地(西棟)新築工事

株式会社 はりまや住宅

〒780-0850 高知県高知市丸ノ内 2丁目8番17号

TEL:088-873-5252  
FAX:088-873-5255

設計者 (一級)建築士事務所(高知県)知事登録第1191号  
(二級)建築士(高知県知事)登録第5524号 細川直

図面名 立面図

縮尺 1/100  
No. 6