
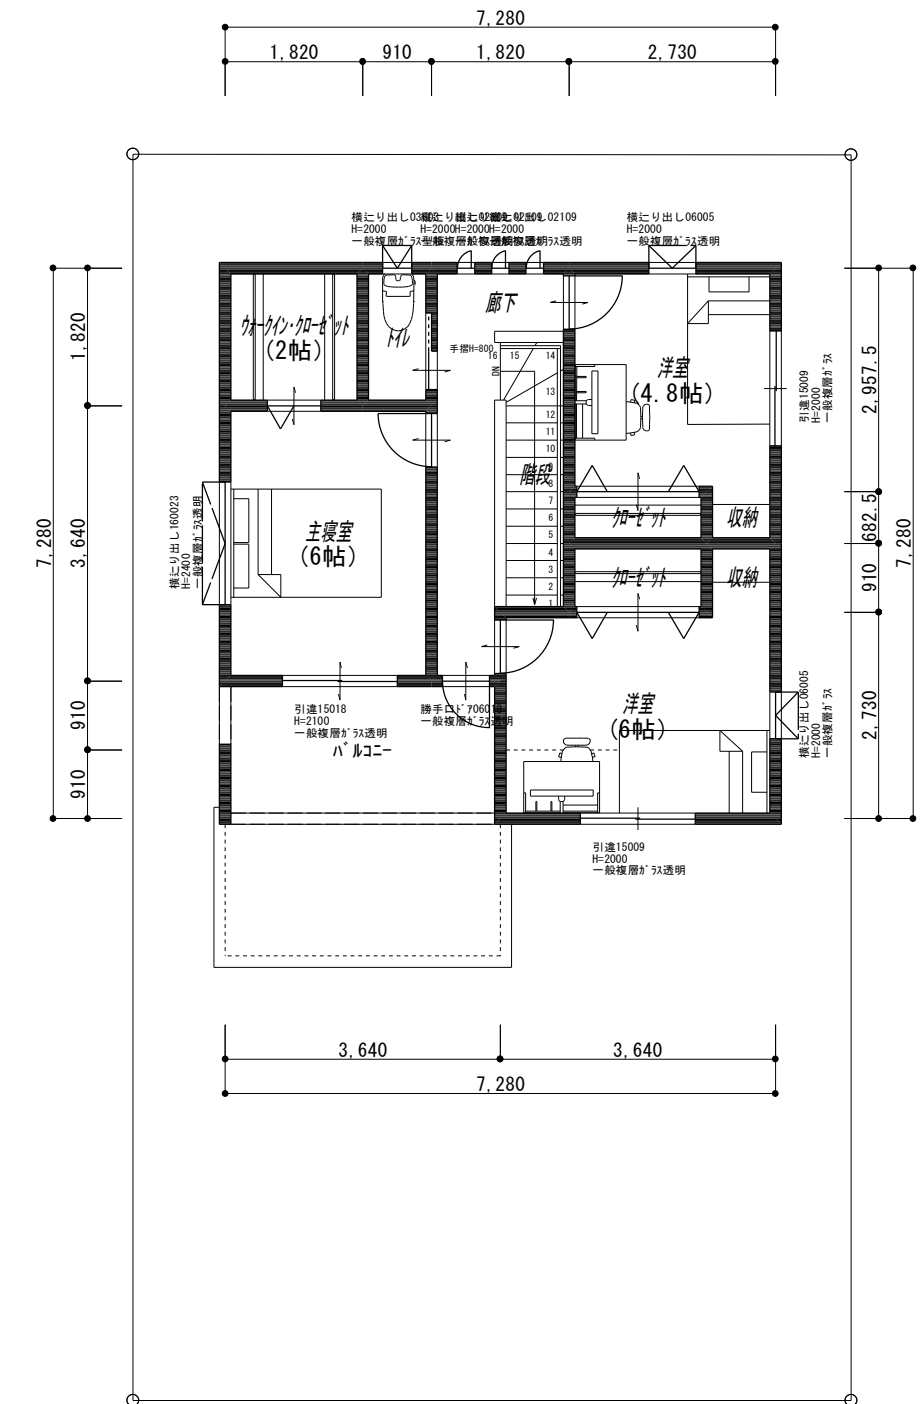


1階平面図 S=1/100

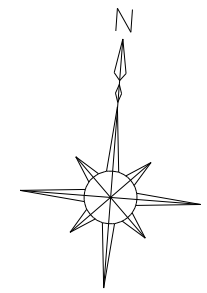

2階平面図 S=1/100

凡例			
□	管柱	Ⓢ	煙感知器
⊙	通し柱	→	換気扇100φ
▲	木製筋違い(45×90)一方向	→ ^{24h}	24h換気扇100φ
▼	木製筋違い(45×90)たすき掛け	→ ^{150h}	換気扇150φ
⊗	床下点検口	→	給気口100φ
⊠	天井点検口	→	アンダーカット

階段寸法		
踏面	蹴上	有効幅
227.5mm	184.4mm	780.0mm
※手摺の出幅10cm以下		

面積表		
敷地面積	156.59㎡	(47.37坪)
建築面積	56.31㎡	(17.03坪)
1階床面積	56.31㎡	(17.03坪)
2階床面積	46.37㎡	(14.03坪)
延床面積	102.68㎡	(31.06坪)
建蔽率	35.96%	
容積率	65.58%	