


南立面図 S=1/100

東立面図 S=1/100

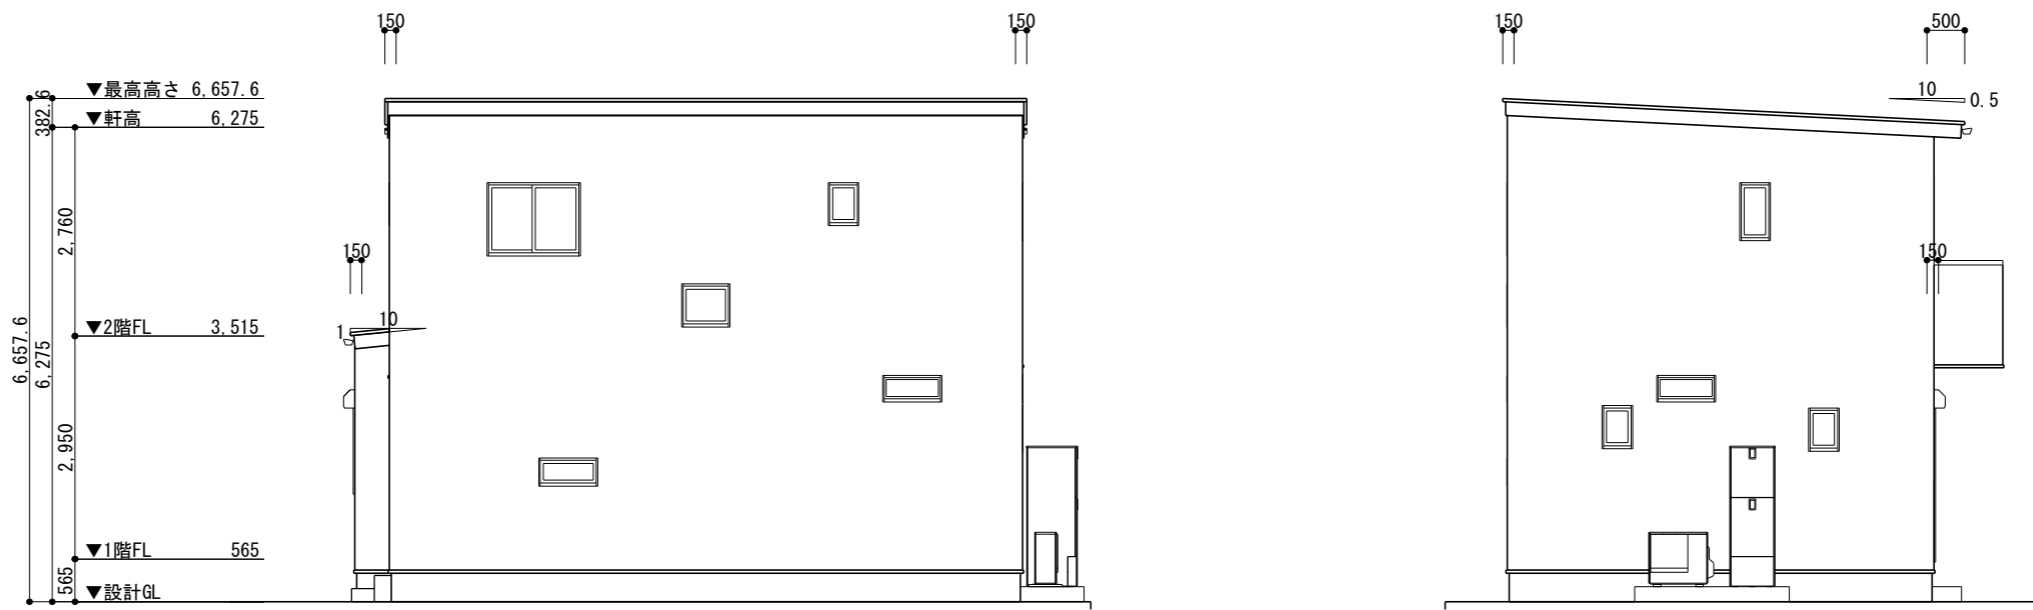

北立面図 S=1/100

西立面図 S=1/100

		TITLE	石立町 分譲地 様邸新築工事	DATE	2025年03月28日	NO. 04
		DRAWING TITLE	立面図	SCALE	1/100	